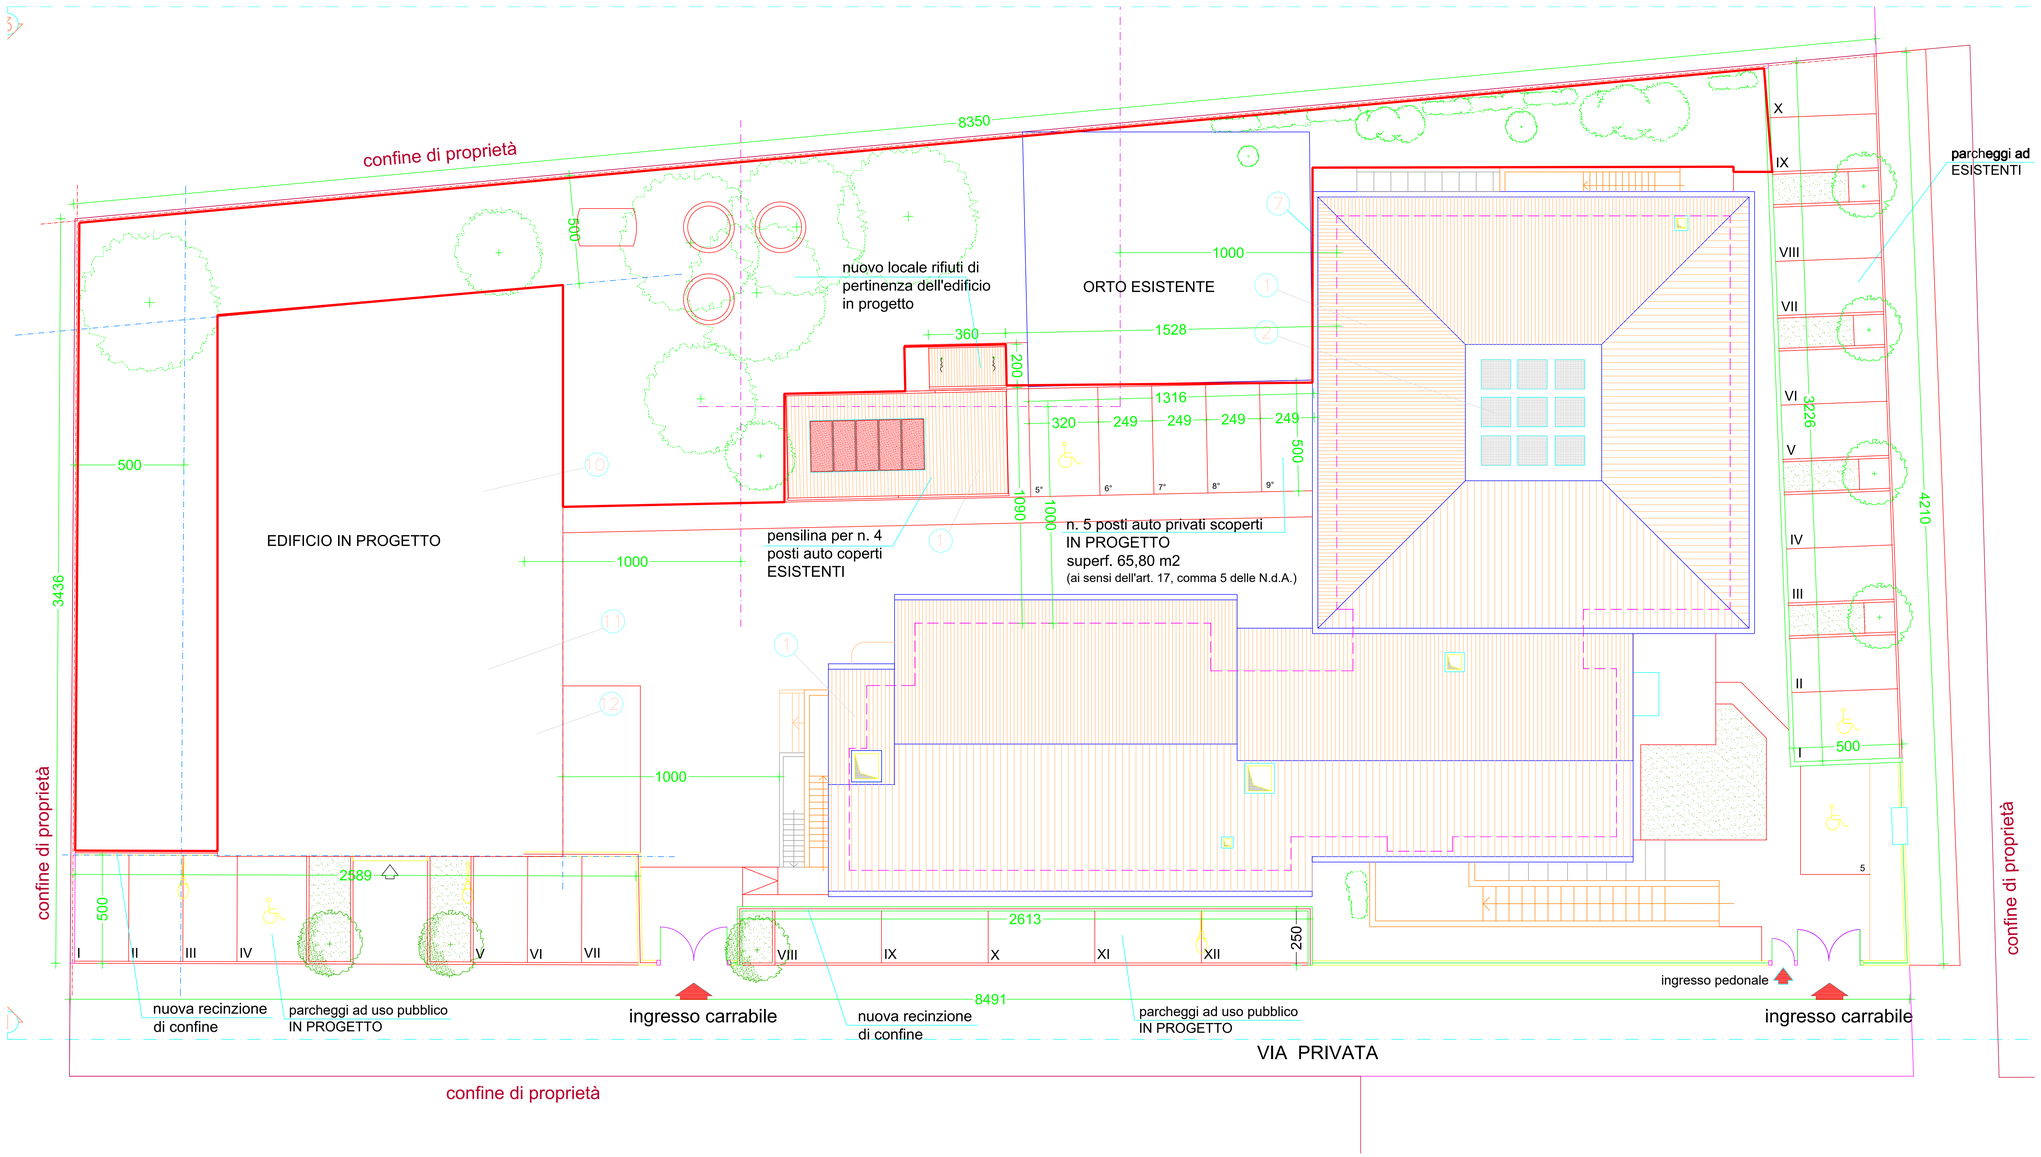
confine di proprietà
8350
500
nuovo locale rifiuti di pertinenza dell'edificio in progetto
ORTO ESISTENTE
1000
360
1528
200
1316
320
249
249
249
249
500
5°
6°
7°
8°
9°
parcheggi ad ESISTENTI
X
IX
VIII
VII
VI
V
IV
III
II
I
3226
4210
500
EDIFICIO IN PROGETTO
3436
1000
pensilina per n. 4 posti auto coperti ESISTENTI
1090
1000
n. 5 posti auto privati scoperti IN PROGETTO
superf. 65,80 m2
(ai sensi dell'art. 17, comma 5 delle N.d.A.)
1000
2589
500
I
II
III
IV
V
VI
VII
2613
250
VIII
IX
X
XI
XII
5
confine di proprietà
confine di proprietà
nuova recinzione di confine
parcheggi ad uso pubblico IN PROGETTO
ingresso carrabile
nuova recinzione di confine
parcheggi ad uso pubblico IN PROGETTO
8491
ingresso pedonale
ingresso carrabile
VIA PRIVATA
confine di proprietà